


下葺き材立上げ長さは、300mm以上かつ
雨押え板上端より50mm以上とする

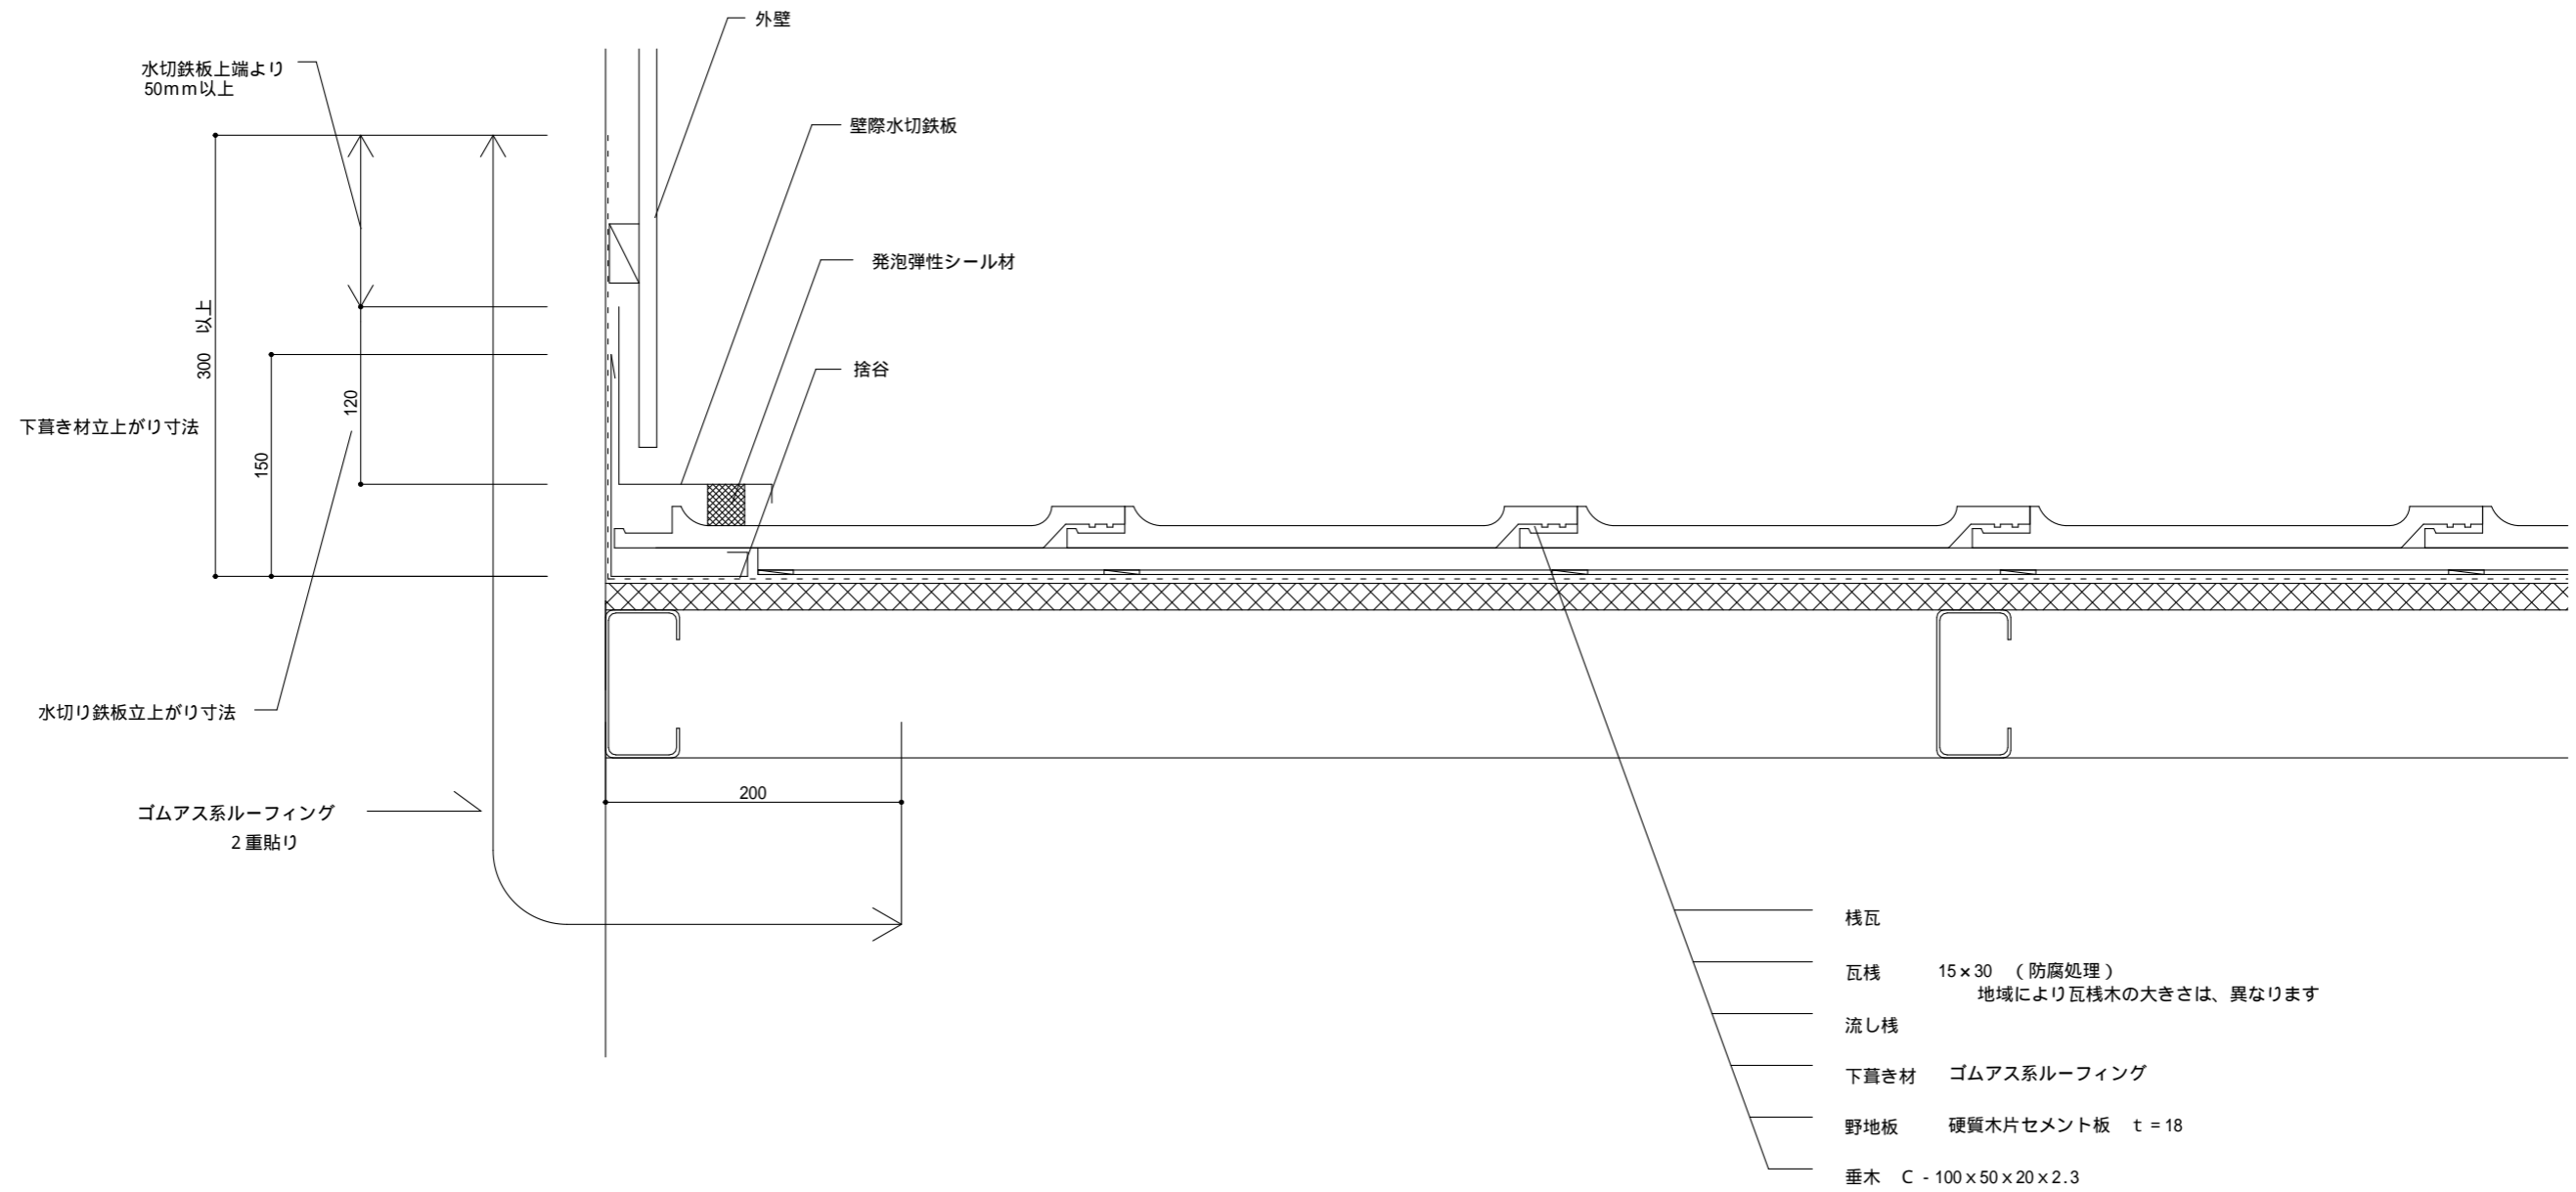

- 棧瓦
- 瓦棧 15×30 (防腐処理)
地域により瓦棧木の大きさは、異なります
- 流し棧
- 下葺き材 ゴムアスルーフィング
- 野地板 硬質木片セメント板 t = 18
- 垂木 C - 100×50×20×2.3