


下葺き材上がり寸法

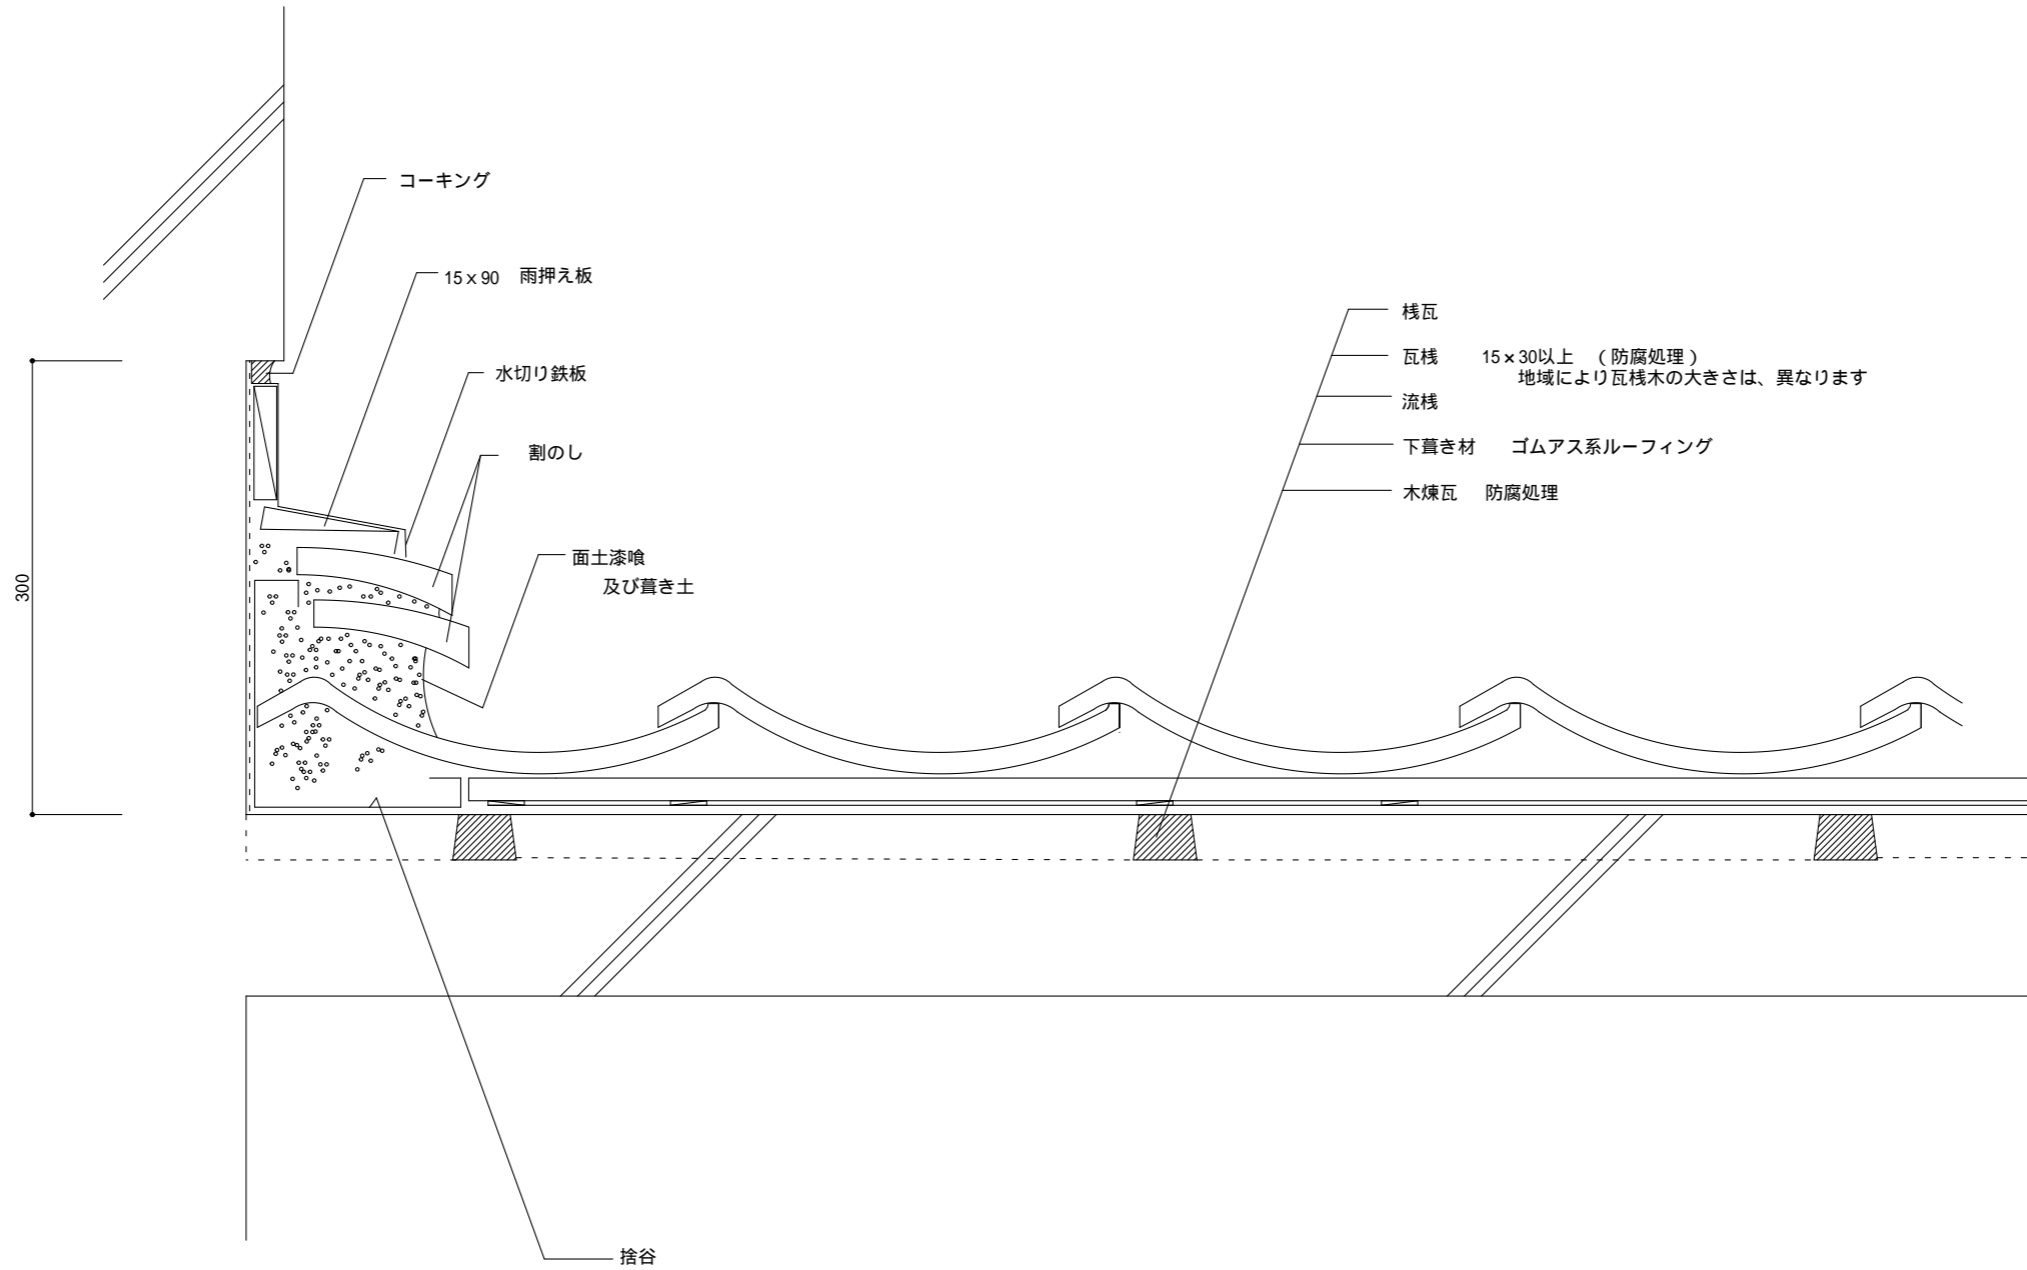

和形

RC

壁際 2

縮尺

1/5

NO

J

22