


棧瓦  
 瓦棧 15×30 (樹脂棧木)  
 地域により瓦棧木の大きさは、異なります  
 流棧  
 下葺き材 ゴムアス系ルーフィング  
 パーライト系モルタル t = 50

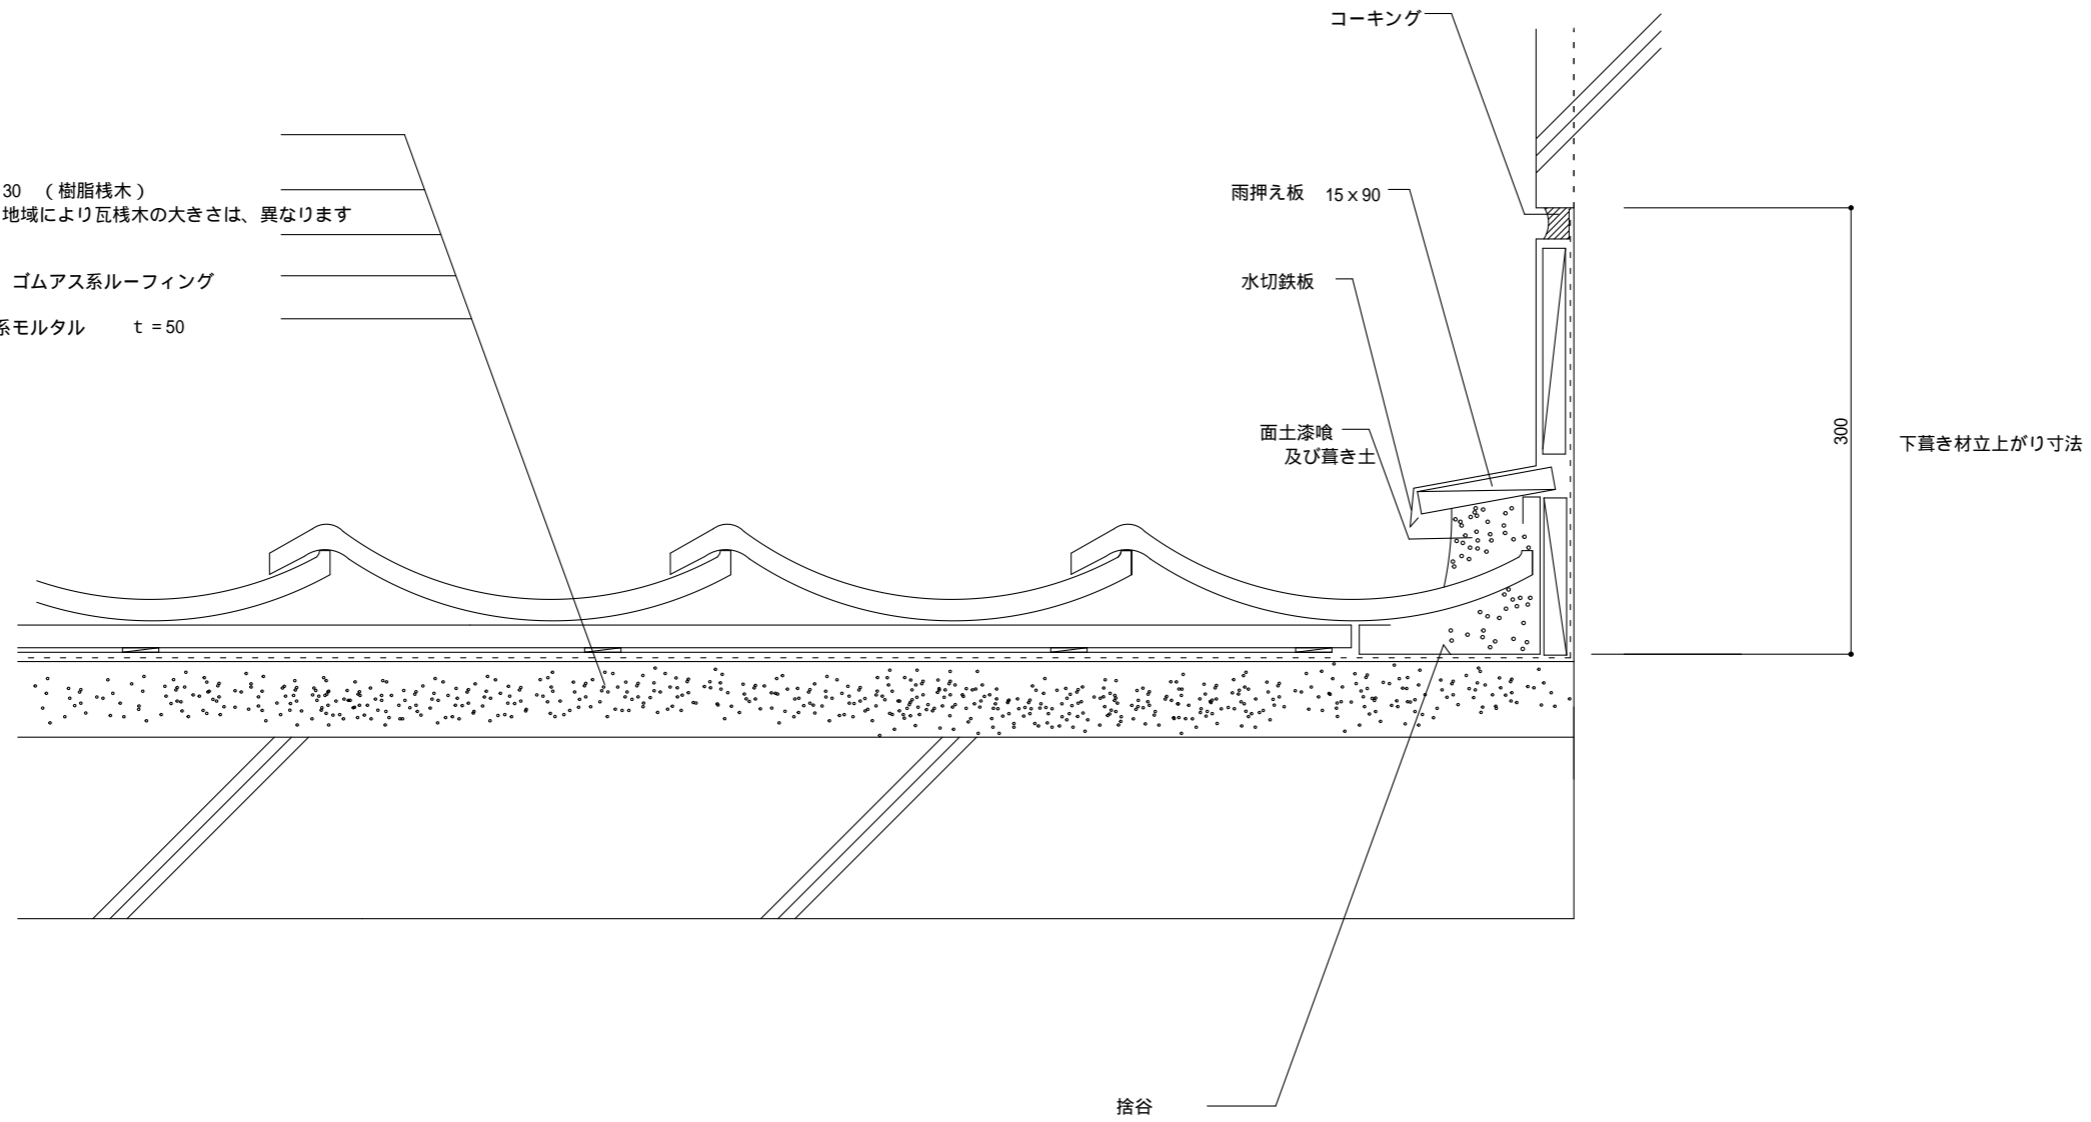

和形 RC 壁際 3	縮尺 1/5		NO J 23
------------------	-----------	--	---------------