


下葺き材立上げ長さは、300mm以上かつ
雨押え板上端より50mm以上とする

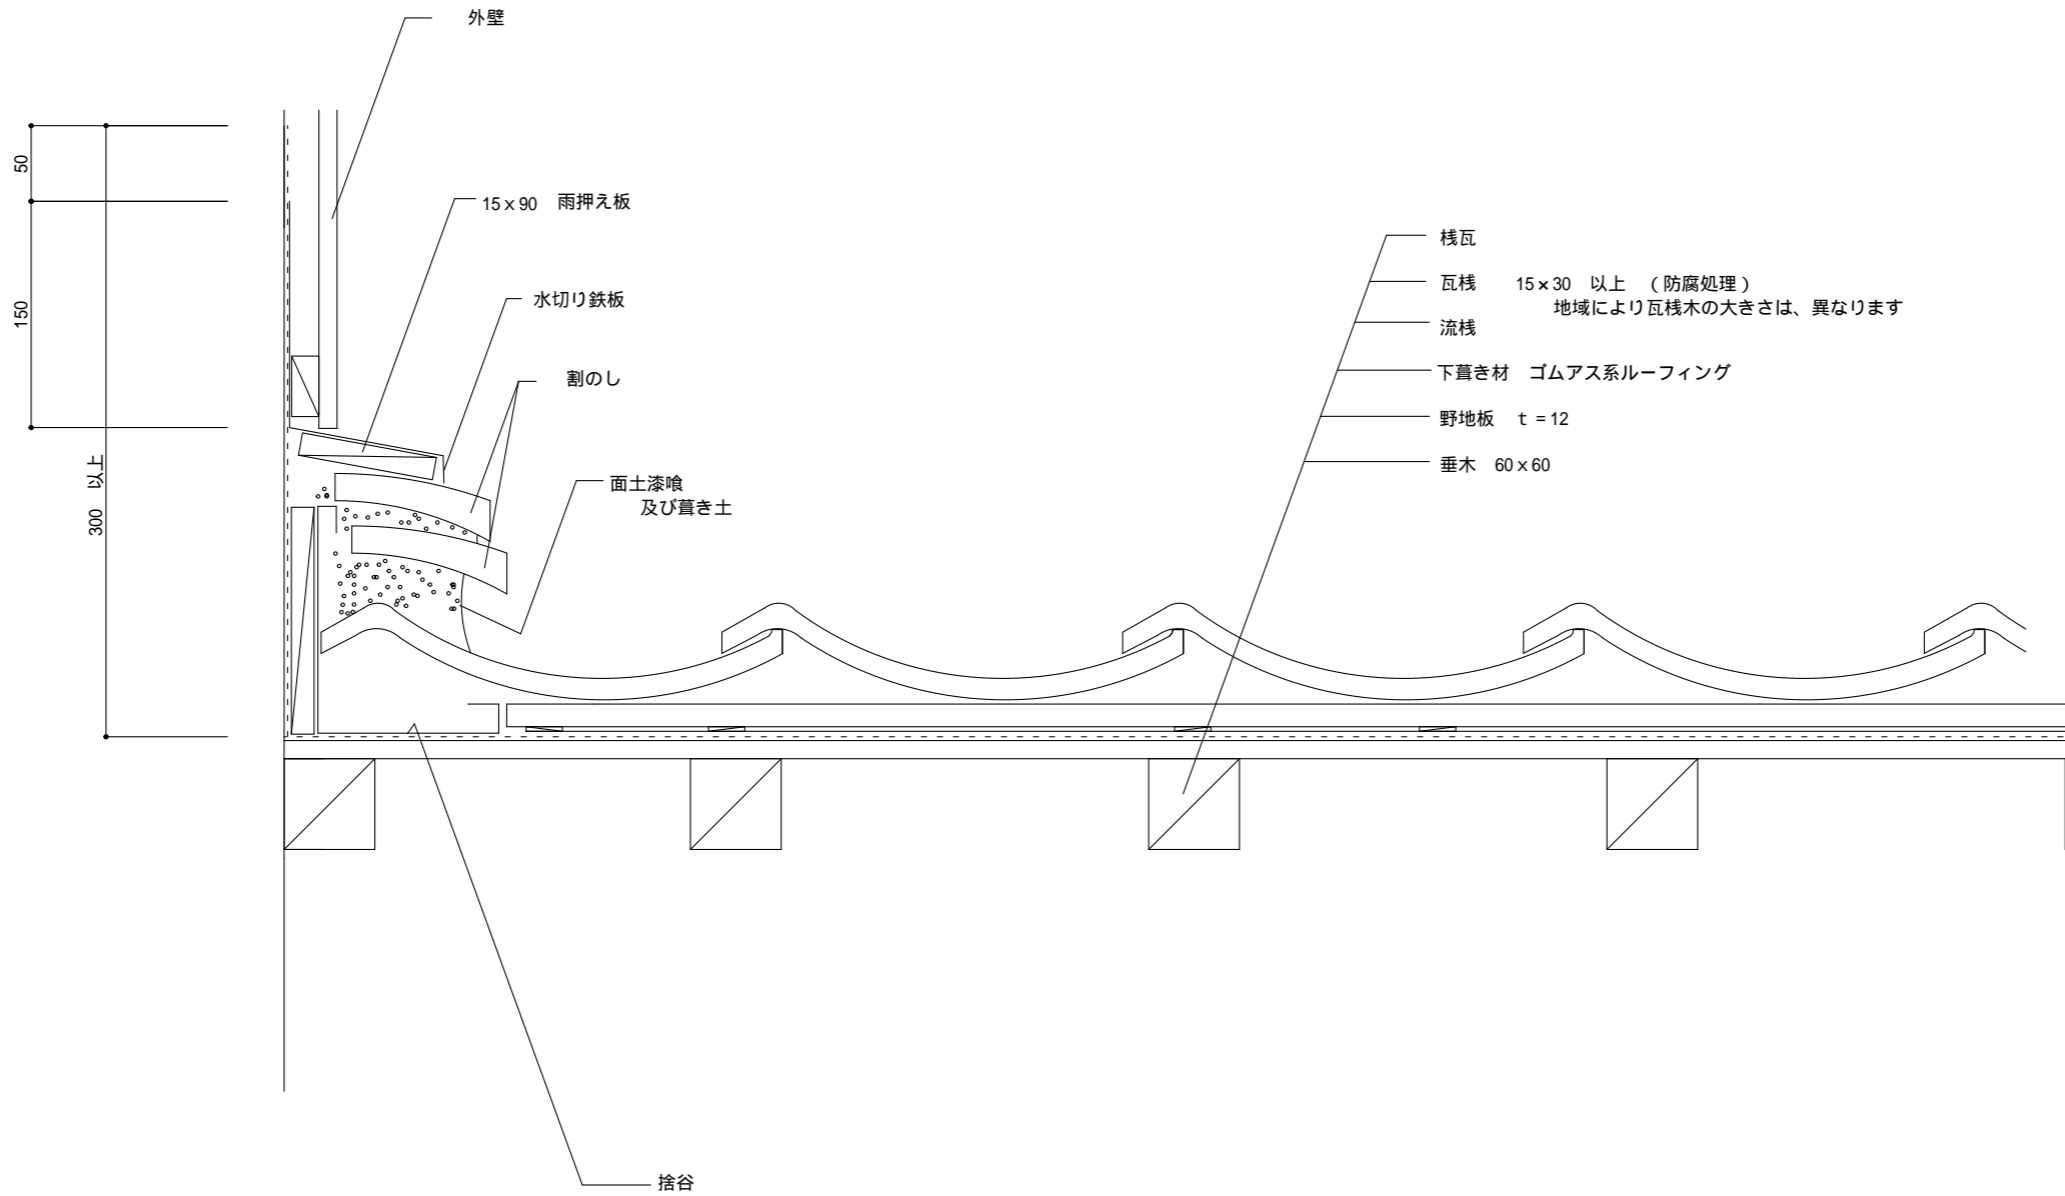

<p>和形 木造 壁際 2</p>	<p>縮尺 1/5</p>		<p>NO J / 8</p>
---------------------------	---------------	--	-----------------