


下葺き材立上げ長さは、300mm以上かつ  
雨押え板上端より50mm以上とする

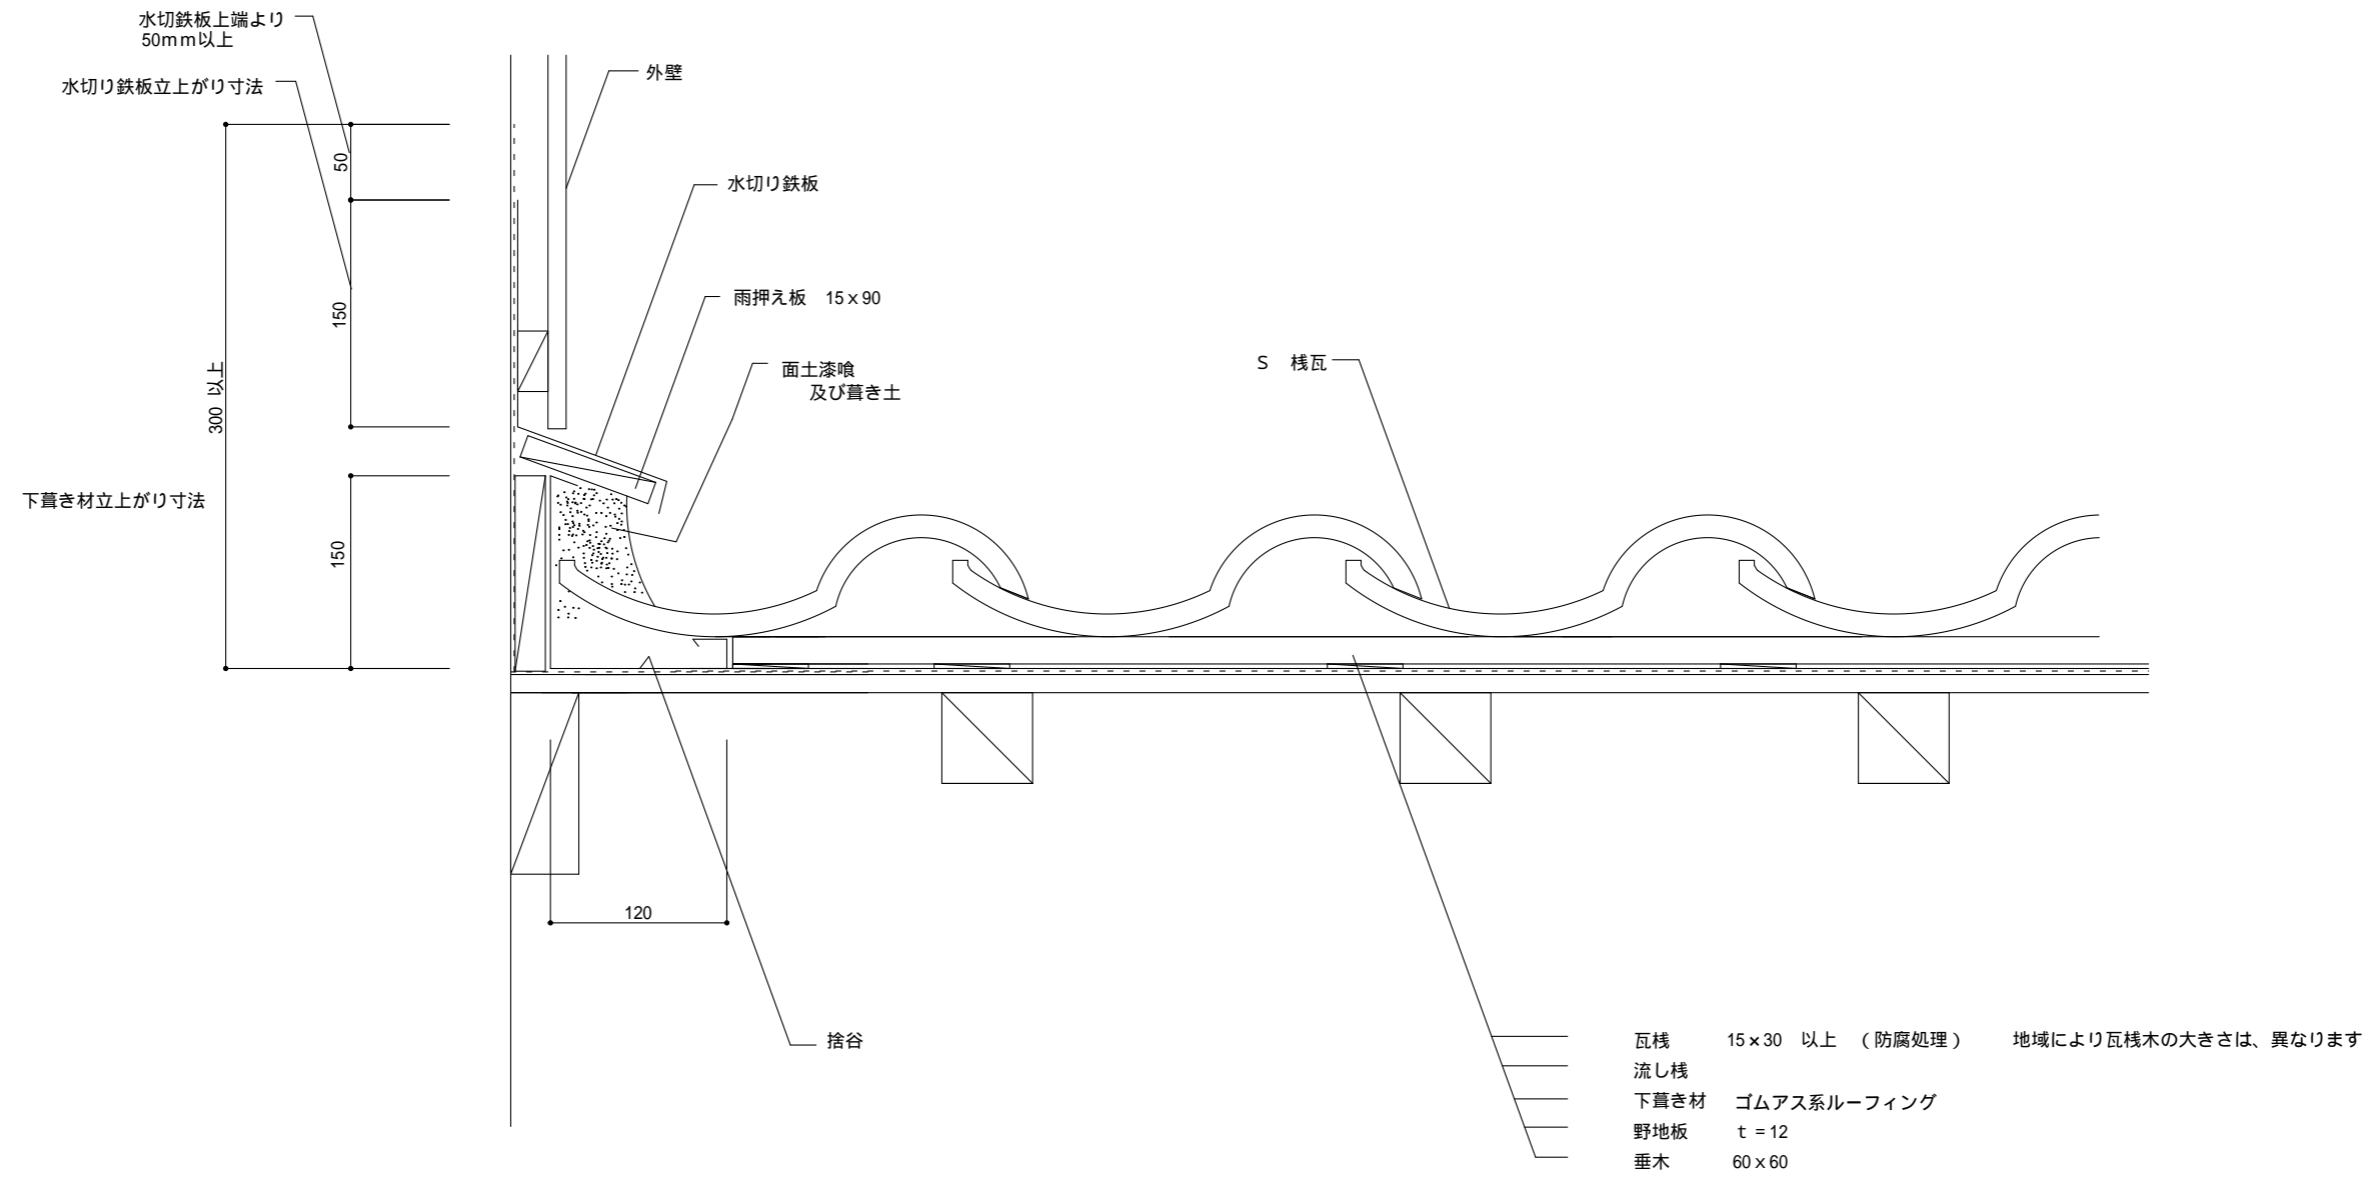

S型

木造

壁際 2

図名

縮尺

1/5

NO

S

6