下葺き材立上げ長さは、300mm以上かつ
雨押え板上端より50㎜以上とする

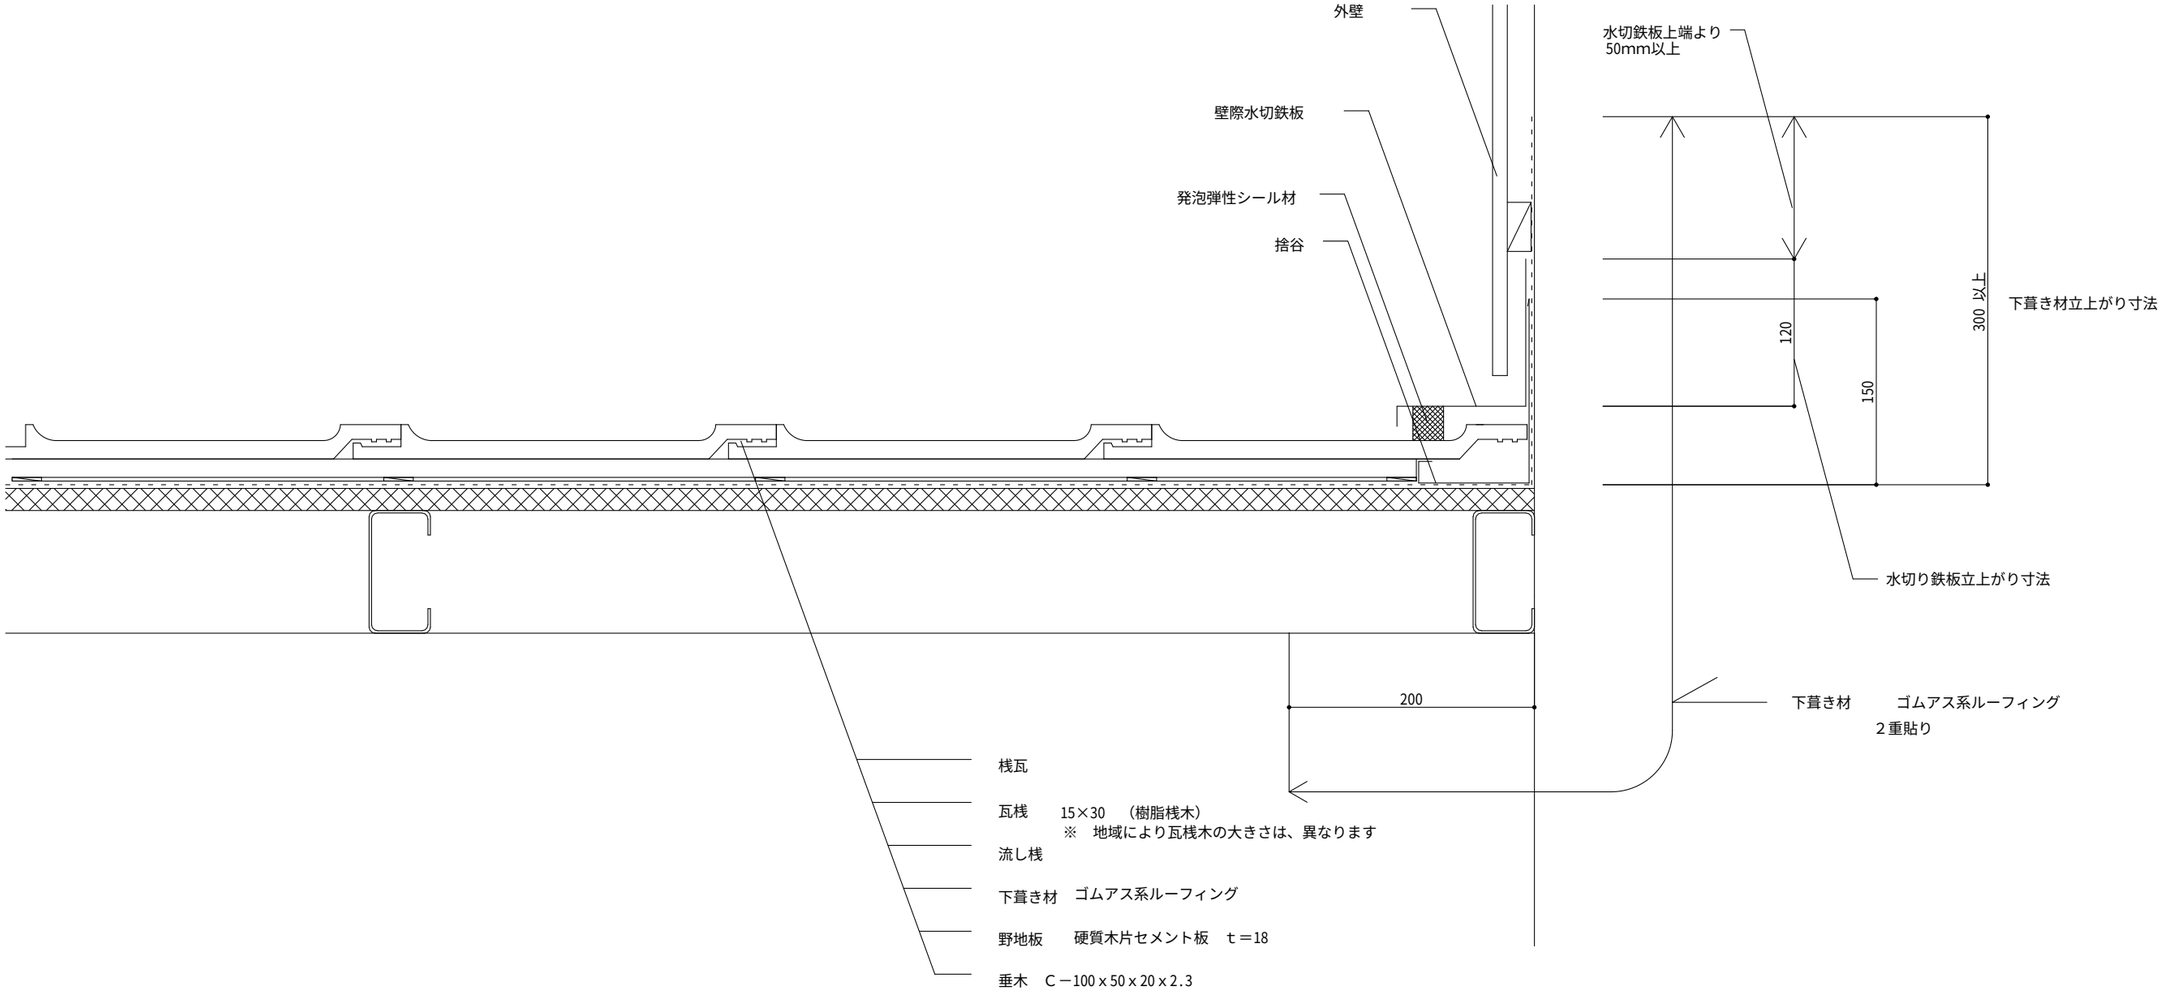

Ｆ形 Ｓ 壁際　2	図名 縮尺　1/5		ＮＯ Ｆ／34