


棧瓦  
 瓦棧 15 × 30 (樹脂棧木)  
 地域により瓦棧木の大きさは、異なります  
 流棧  
 下葺き材 ゴムアス系ルーフィング  
 野地板 t = 12

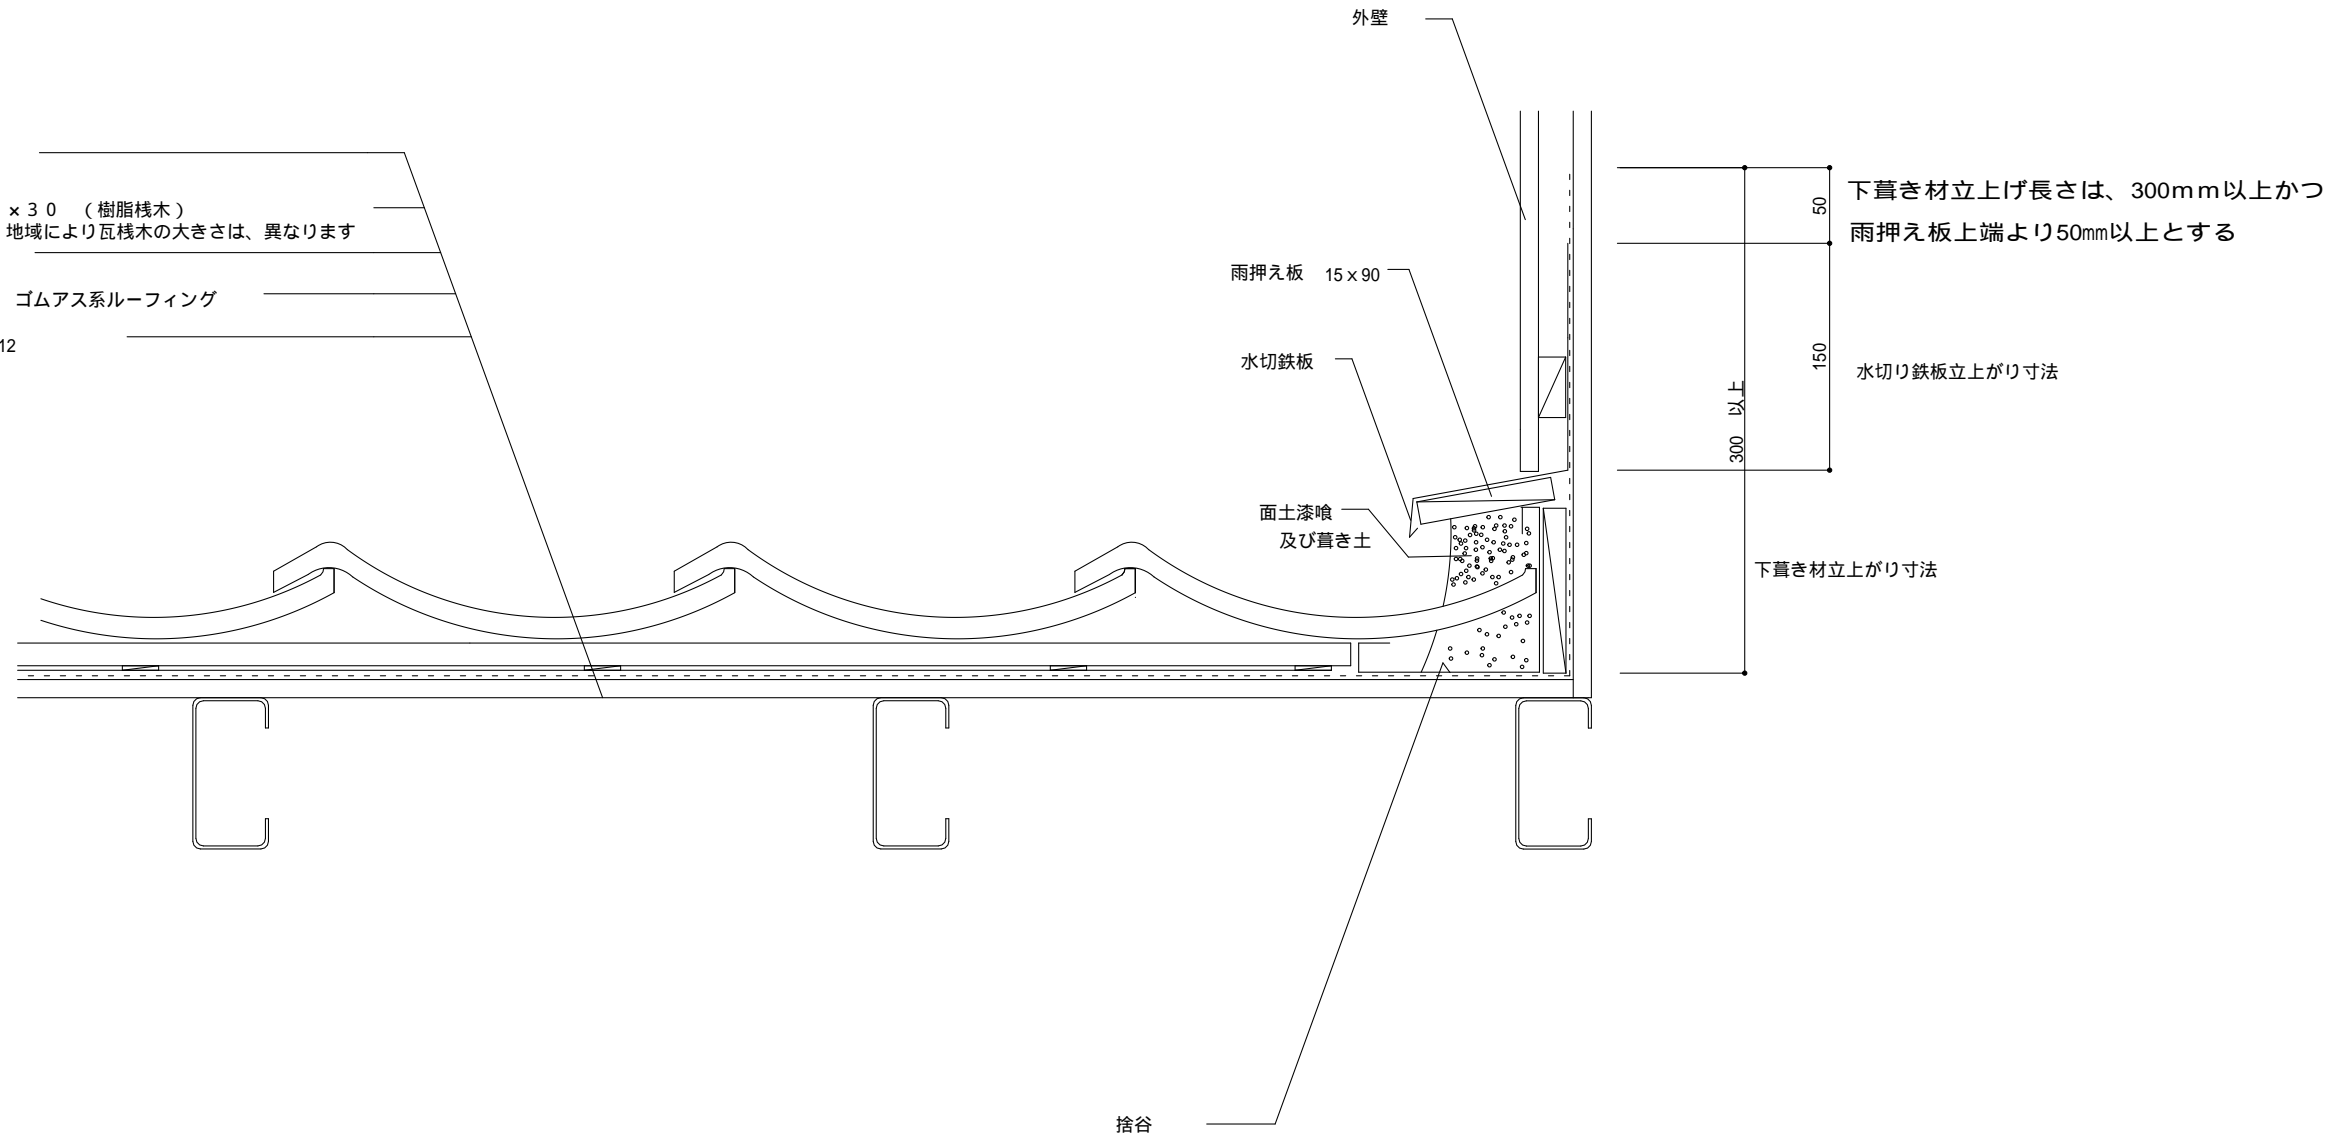

和形 鉄骨 壁際 3	縮尺 1/5		NO J / 38
------------------	--------	--	-----------